

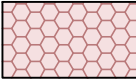
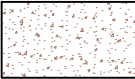


LEGENDA			
	PERCORSI PAVIMENTATI		PERCORSI NON PAVIMENTATI
	PERIMETRO DEL CAMPO COMUNE DI INUMAZIONE		INUMAZIONI IN CAMPO COMUNE
	CAPPELLE DI FAMIGLIA		CHIESA
	DEPOSITO		

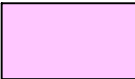

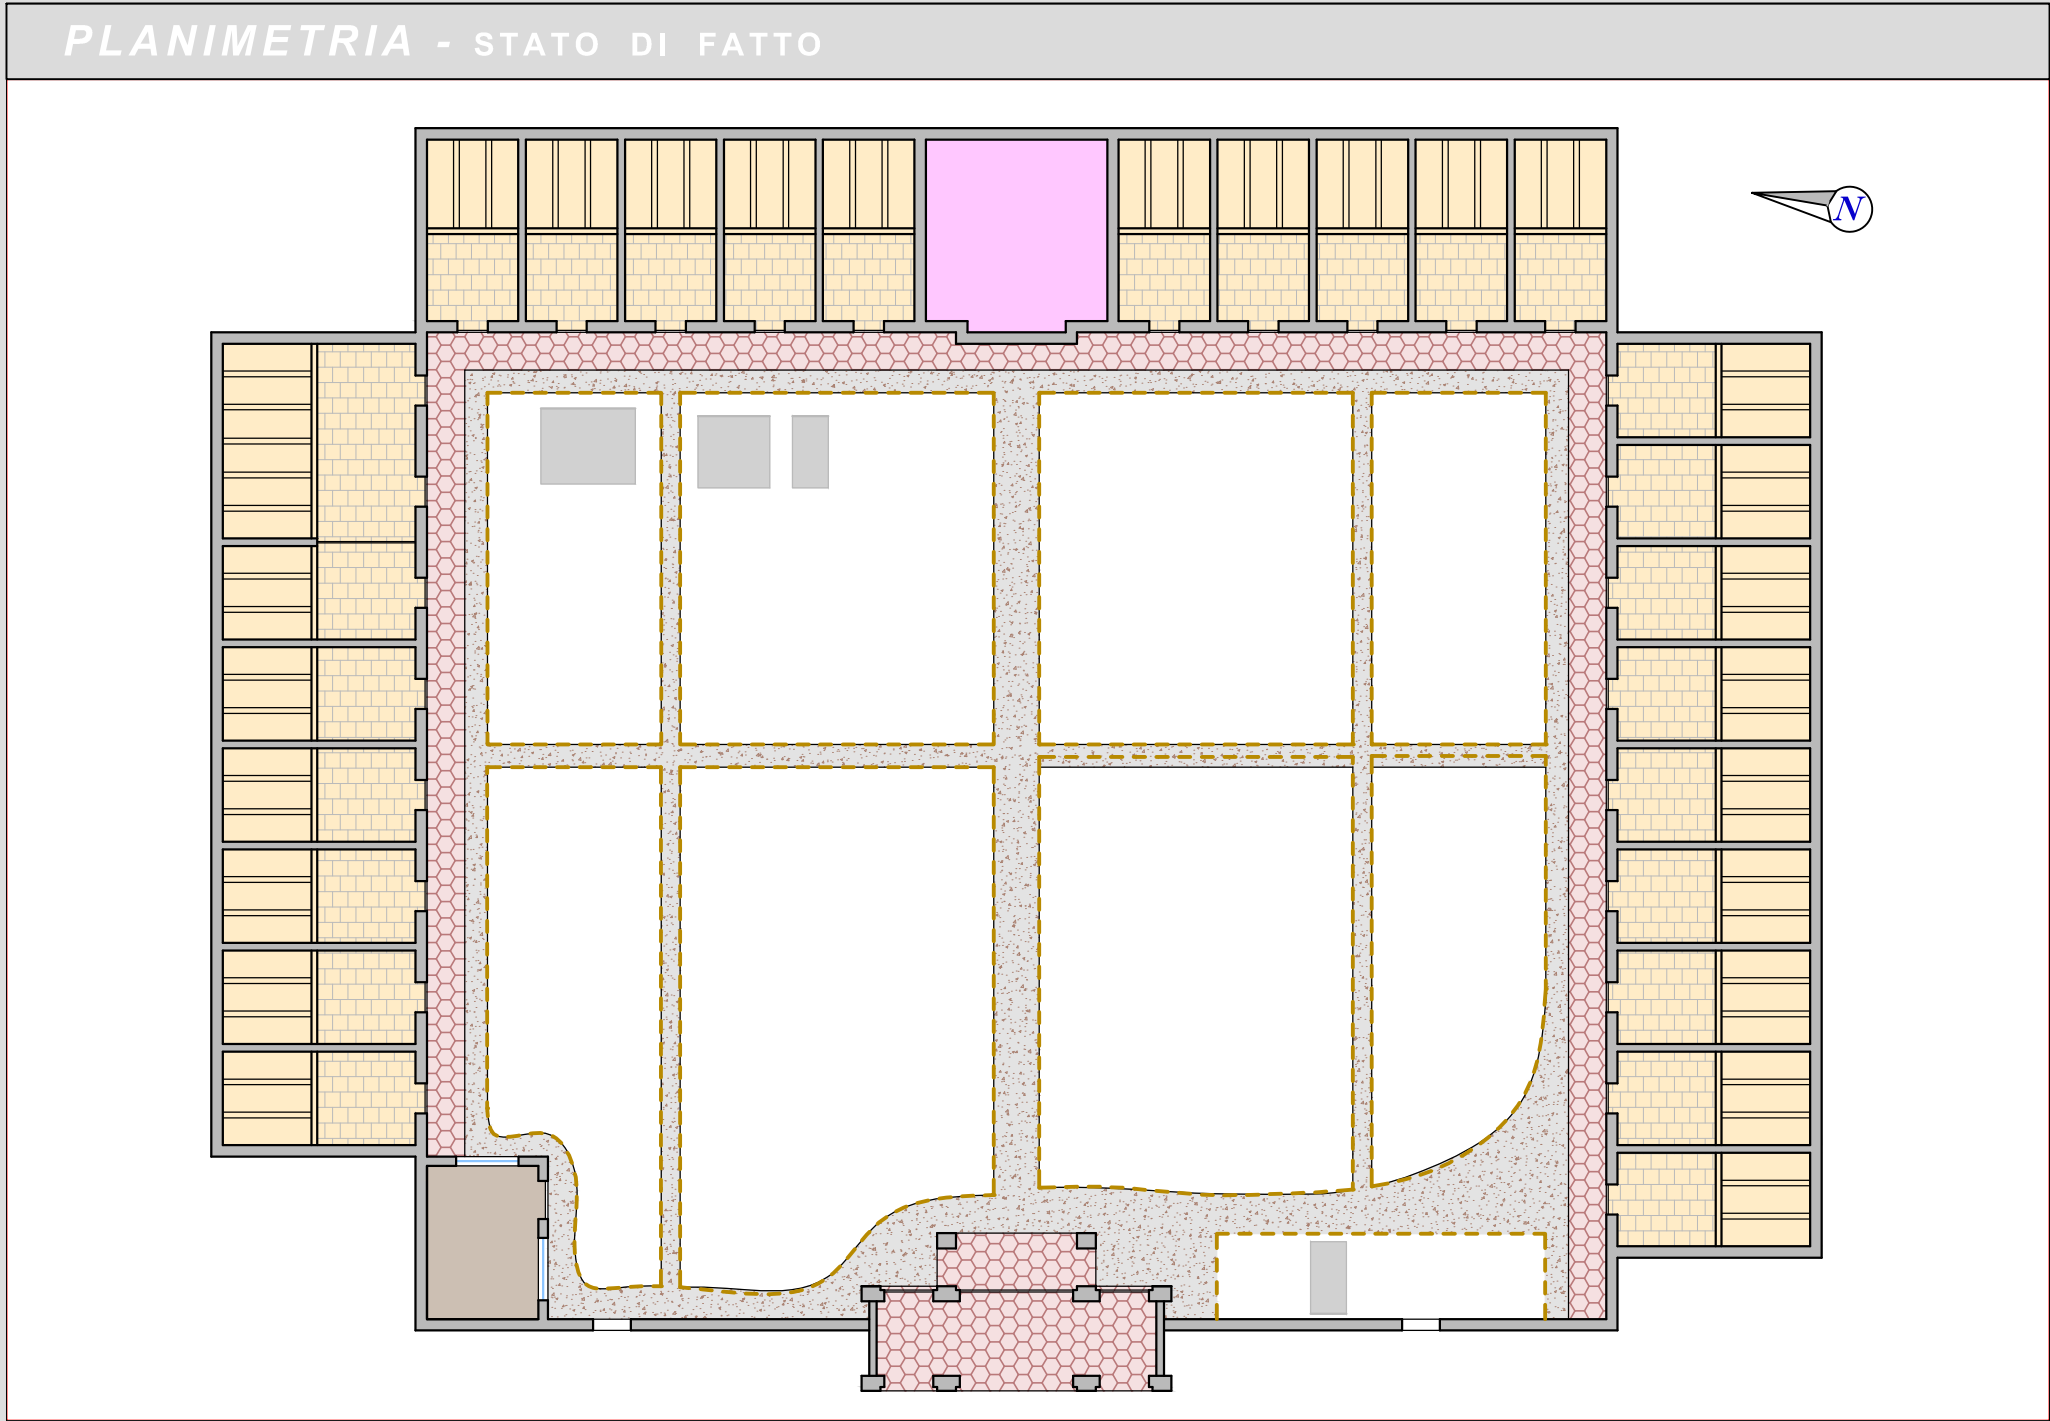

REGIONE LOMBARDIA

COMUNE DI

MEZZANA BIGLI

PROVINCIA DI PAVIA



PIANO CIMITERIALE

PC 03.2	ZONIZZAZIONE ESISTENTE - CASONI BORRONI -	Scala elaborata
		1:200

Num. di Revisione	Data	Redatto	Controllato	Approvato	
3					Adottato dal Consiglio Comunale con deliberazione n.del / /
2					
1	05.12.2013	RT	SG	AG	Approvato definitivamente dal C.C. con deliberazione n.del / /
0	11.10.2013	RT	AG	AG	



Il Sindaco	Responsabile Servizio Tecnico	
Chiesa Angelo	Arch. Francesco Dondi	

Progettista responsabile		
Ing. Antonio Grandi		
 SOCIETA' DI INGEGNERIA Via Monte Nero 10/C 27020 TROMELLO (PV) P.IVA 02337650184 R.E.A. PV - 265033		
Collaboratori: Ing. Silvia Garavaglia Ing. Riccardo Tacconi		

Cod. Commessa:	L\ARCHGEN EPTA srl2012\11MEZZ12 (PGT Mezzana Bigli)\06-Piano Cimiteriale	File:	PC 03-Zonizzazione.dwg
----------------	--	-------	------------------------