



COLOMBARI - SCHEMA DEI PROSPETTI

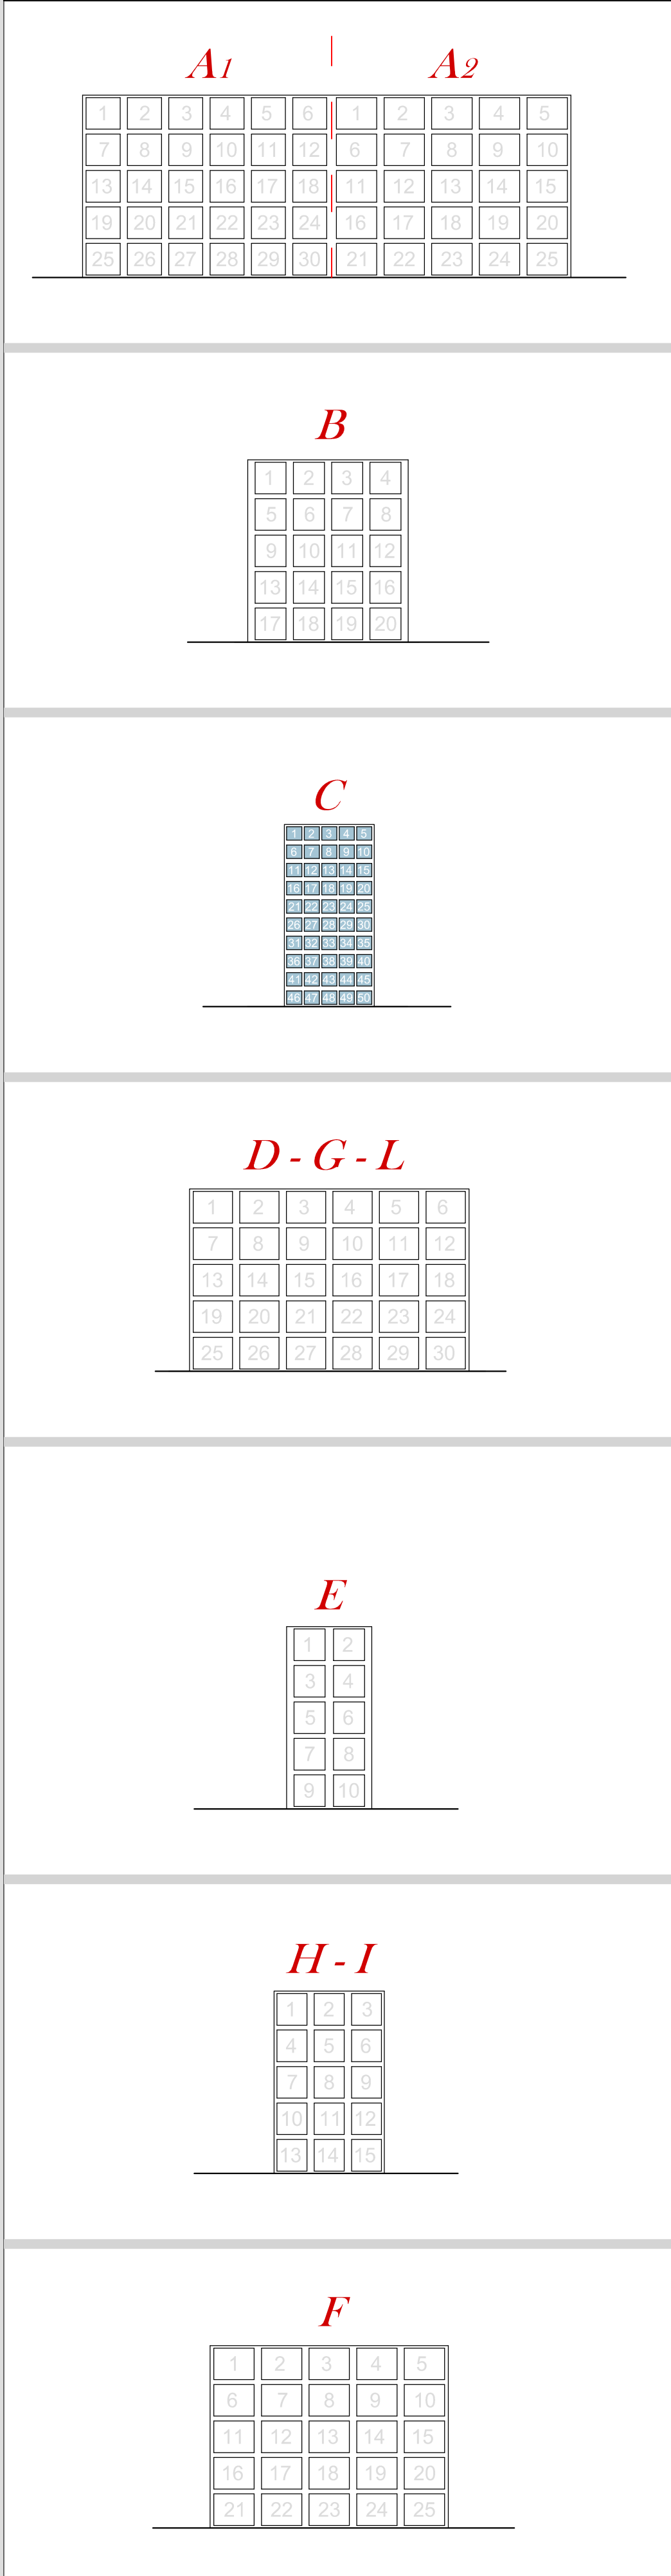

PLANIMETRIA - STATO DI FATTO

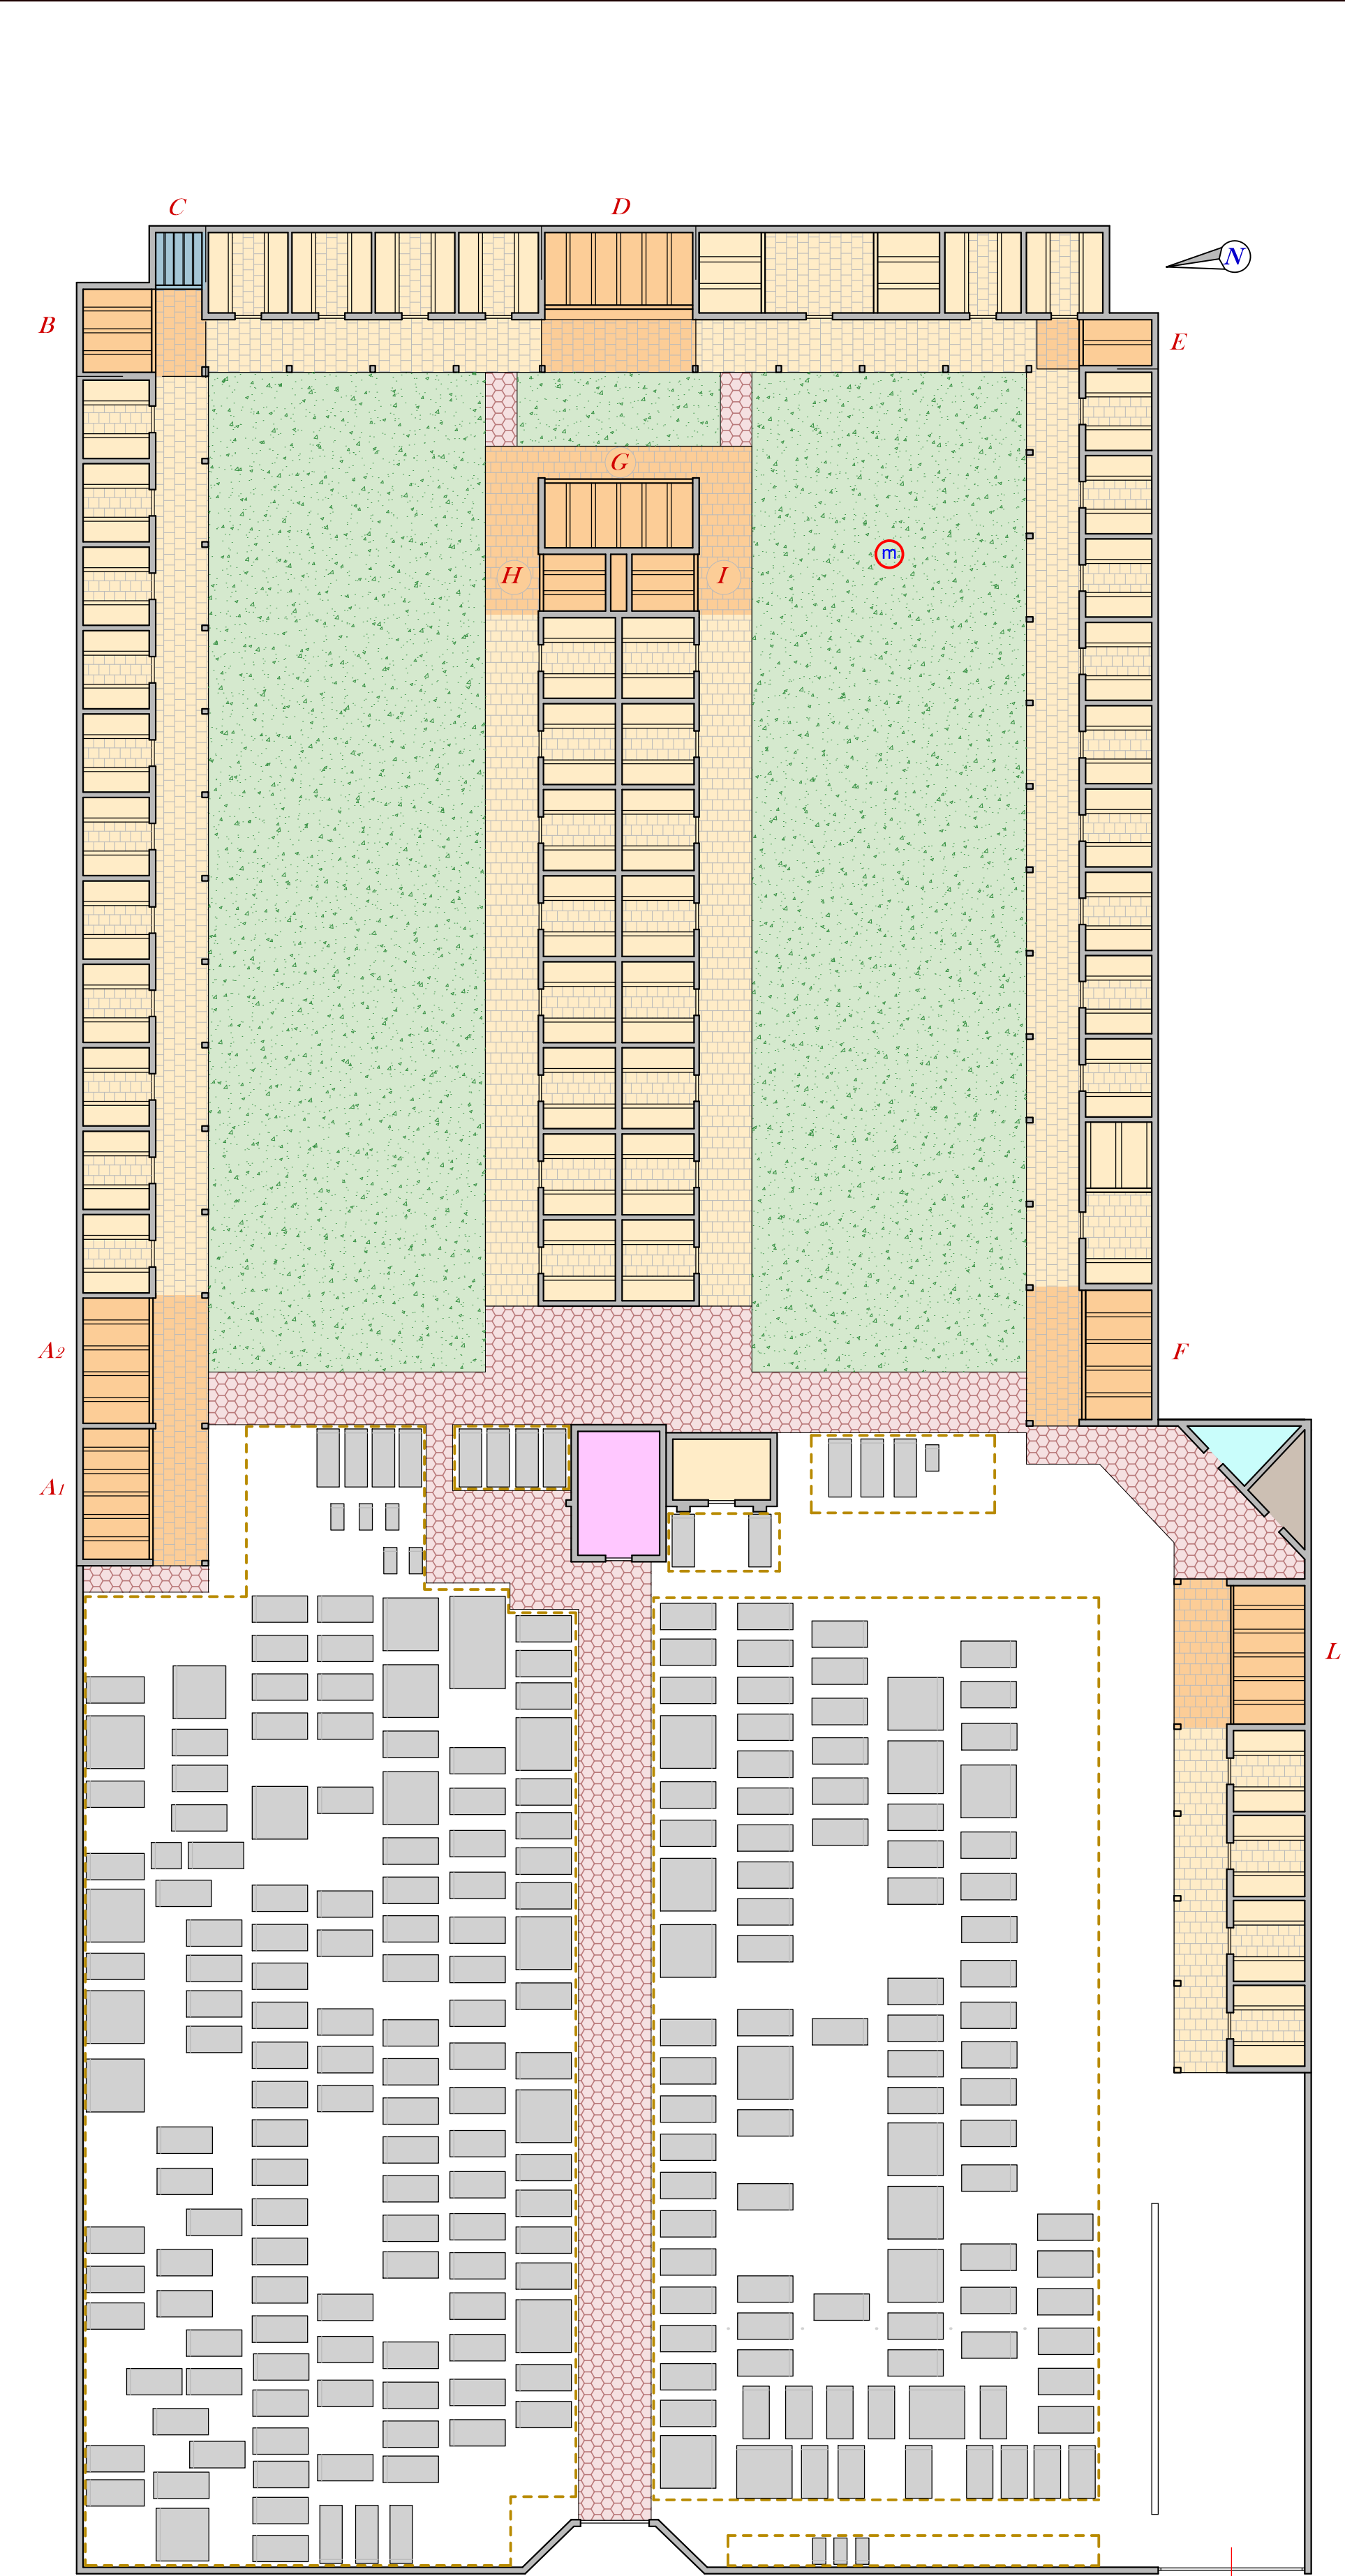

LEGENDA

	PERCORSI PAVIMENTATI
	PERIMETRO DEL CAMPO COMUNE DI INUMAZIONE
	VERDE ORNAMENTALE
	COLOMBARI
	CAPPELLE DI FAMIGLIA
	OSSARI
	DEPOSITO
	SERVIZI IGIENICI
	CHIESA
	MONUMENTO

REGIONE LOMBARDIA
COMUNE DI
MEZZANA BIGLI
PROVINCIA DI PAVIA

PIANO CIMITERIALE

PC 03.3

ZONIZZAZIONE ESISTENTE
- BALOSSA BIGLI -

Scala elaborata:
1:200

Num. di Revisione	Data	Redatto	Controllato	Approvato	Adottato dal Consiglio Comunale con deliberazione n. del / /
3					
2					
1	05.12.2013	RSI	SIS	AGS	Adottato dal Consiglio Comunale con deliberazione n. del / /
0	11.10.2013	RSI	AGS	AGS	Approvato definitivamente dal C.C. con deliberazione n. del / /

Il Sindaco	Responsabile Servizio Tecnico
Chiesa Angelo	Arch. Francesco Dondi

Progettista responsabile	
Ing. Antonio Grandi	
SEPTA S.p.A. SOCIETA' DI INGEGNERIA Via Monte Nero 10/C 27020 TROMELLO (PV) P.IVA 02337650194 R.E.A. - PV - 265033	Consulente: Ing. Silvia Garavaglia Ing. Riccardo Tacconi
Cod. Commessa:	L. 04/01/2013 SEPTA s.p.a. 455013/01 MEZZANA BIGLI - Piano Cimiteriale
File:	PC_03_Zonizzazione.dwg