

**Agenzia delle Entrate**  
**CATASTO FABBRICATI**  
**Ufficio Provinciale di**  
**Pavia**

Dichiarazione protocollo n. PV0054874 del 15/05/2014

Planimetria di u.i.u. in Comune di Mezzana Bigli

Via Roma

civ. 1

Identificativi Catastali:

Sezione:

Foglio: 5

Particella: 1096

Subalterno: 4

Compilata da:  
Mezzadra Marco


Iscritto all'albo:  
Ingegneri

Prov. Pavia

N. 11

Scheda n. 1 Scala 1:200

**PIANO  
SEMINTERRATO**

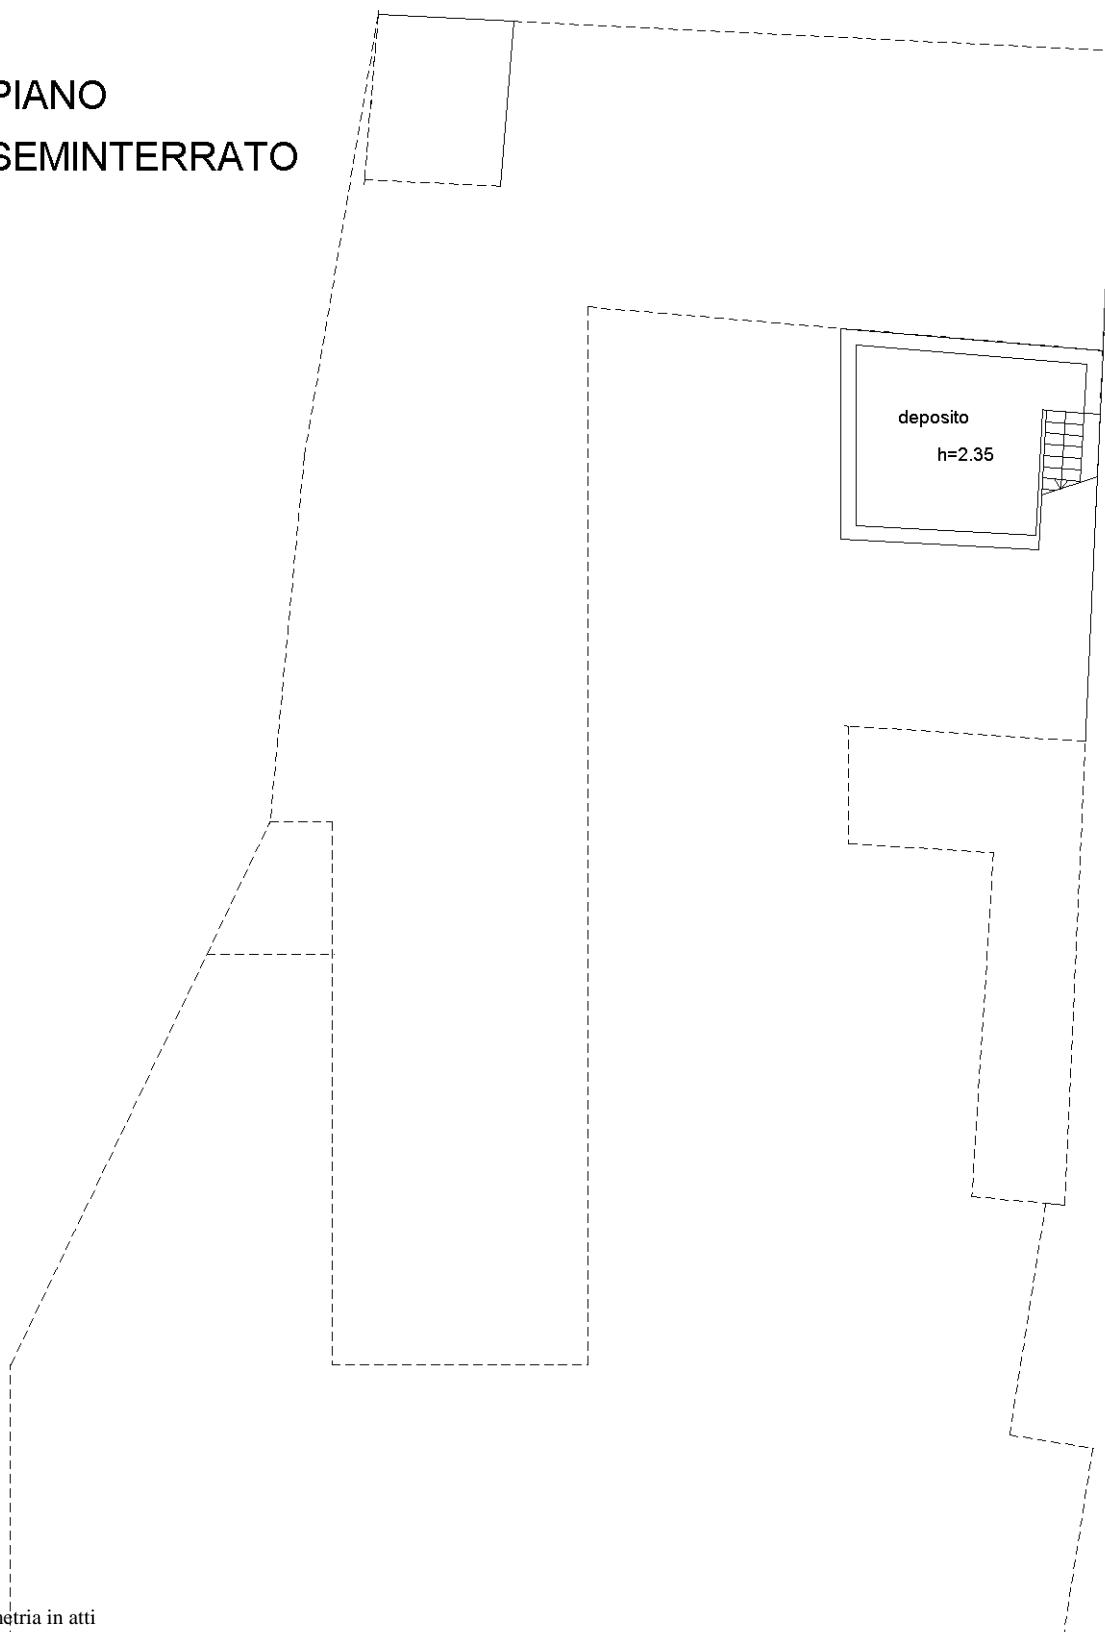

**Agenzia delle Entrate**  
**CATASTO FABBRICATI**  
**Ufficio Provinciale di**  
**Pavia**

Dichiarazione protocollo n. PV0054874 del 15/05/2014

Planimetria di u.i.u. in Comune di Mezzana Bigli

Via Roma

civ. 1

Identificativi Catastali:

Sezione:

Foglio: 5

Particella: 1096

Subalterno: 4

Compilata da:  
Mezzadra MarcoIscritto all'albo:  
Ingegneri


Prov. Pavia

N. 11

Scheda n. 2 Scala 1:200

## PIANO TERRA

mapp. 216 (c.t.)

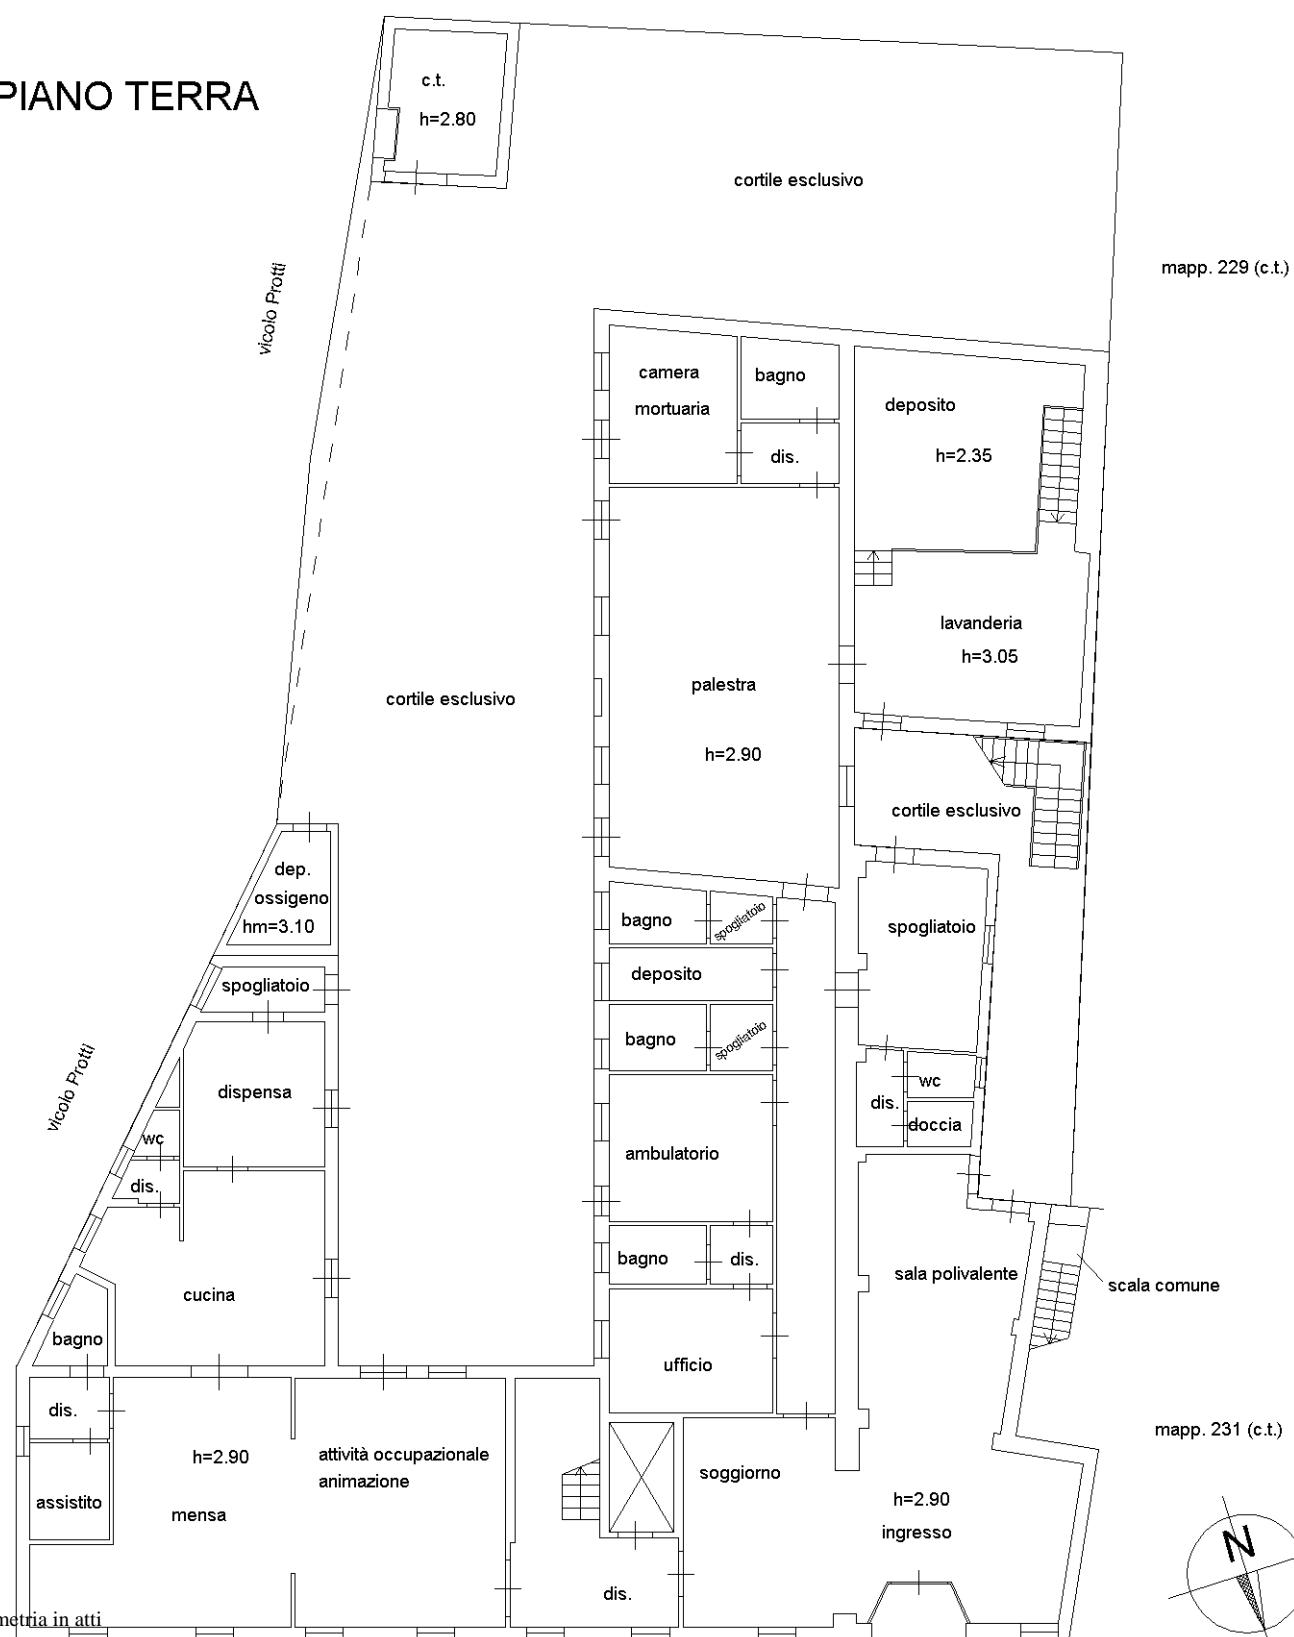

Ultima planimetria in atti

**Agenzia delle Entrate  
CATASTO FABBRICATI  
Ufficio Provinciale di  
Pavia**

Dichiarazione protocollo n. PV0054874 del 15/05/2014

## Planimetria di u.i.u. in Comune di Mezzana Bigli

Via Roma

civ. 1

#### Identificativi Catastali:

Compilata da:  
Mezzadra Marco

### Sezione:

Foglio: 5

Particella: 1096

Iscritto all'albo:  
Ingegneri


Subalterno: 4

Prov. Pavia

Scheda n. 3 Scala 1:200

N. 11

## PIANO PRIMO

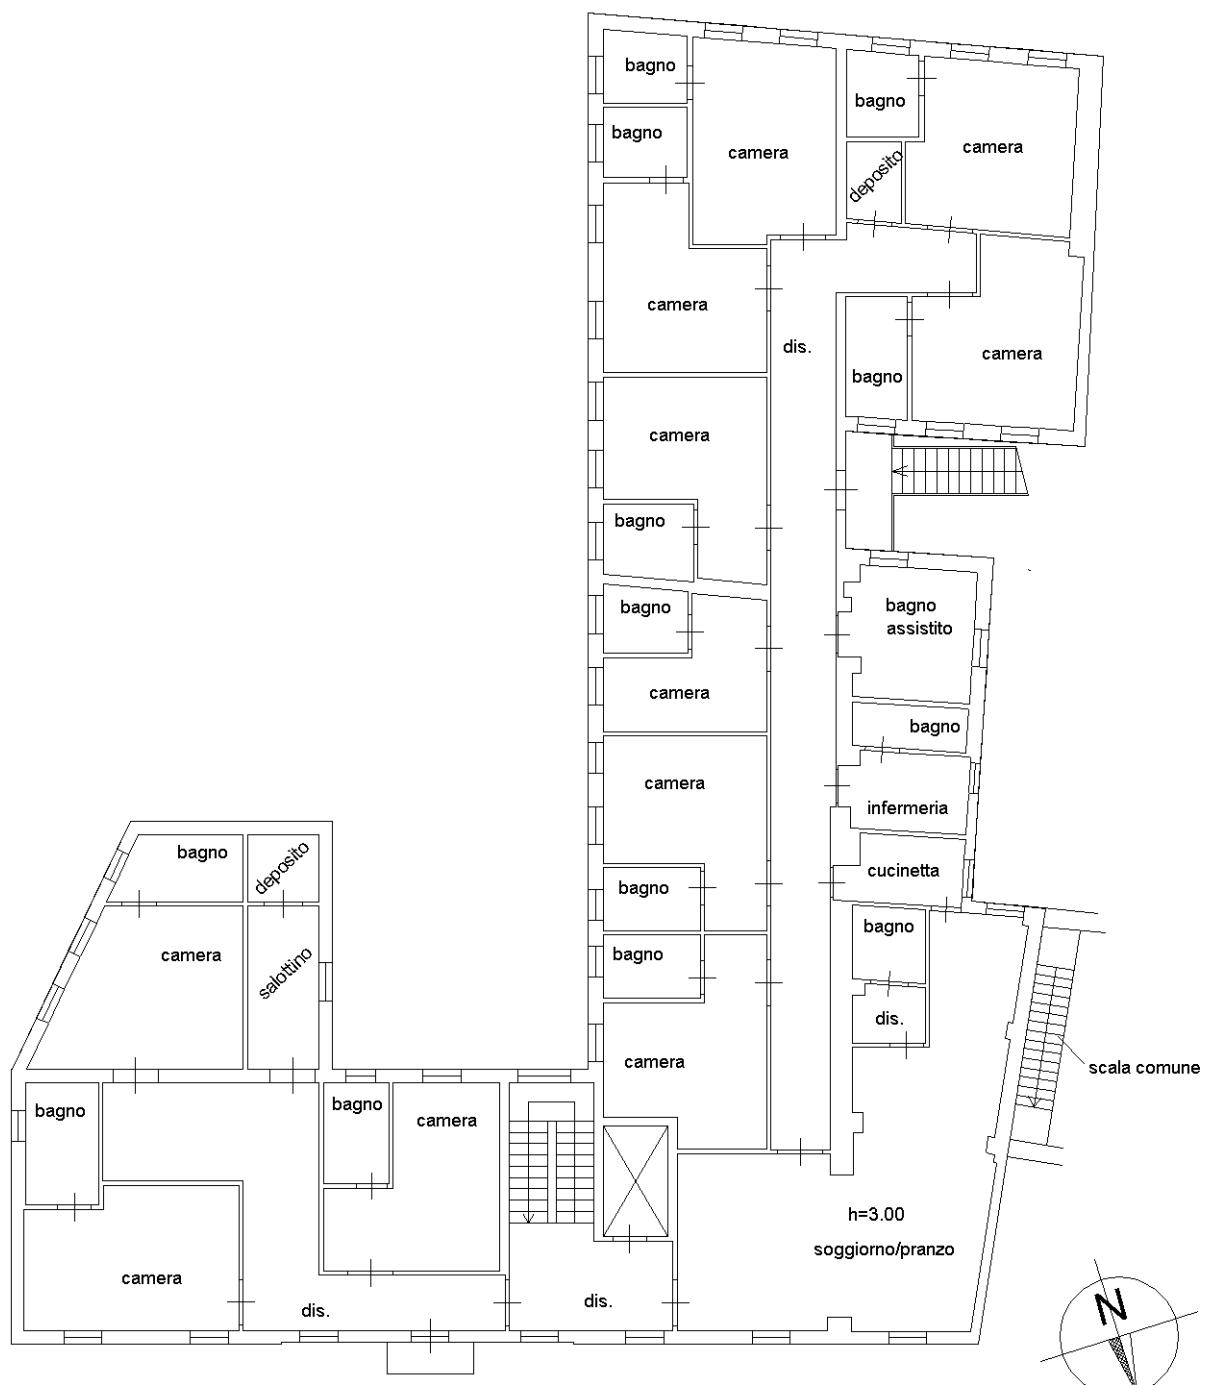

## Ultima planimetria in atti