


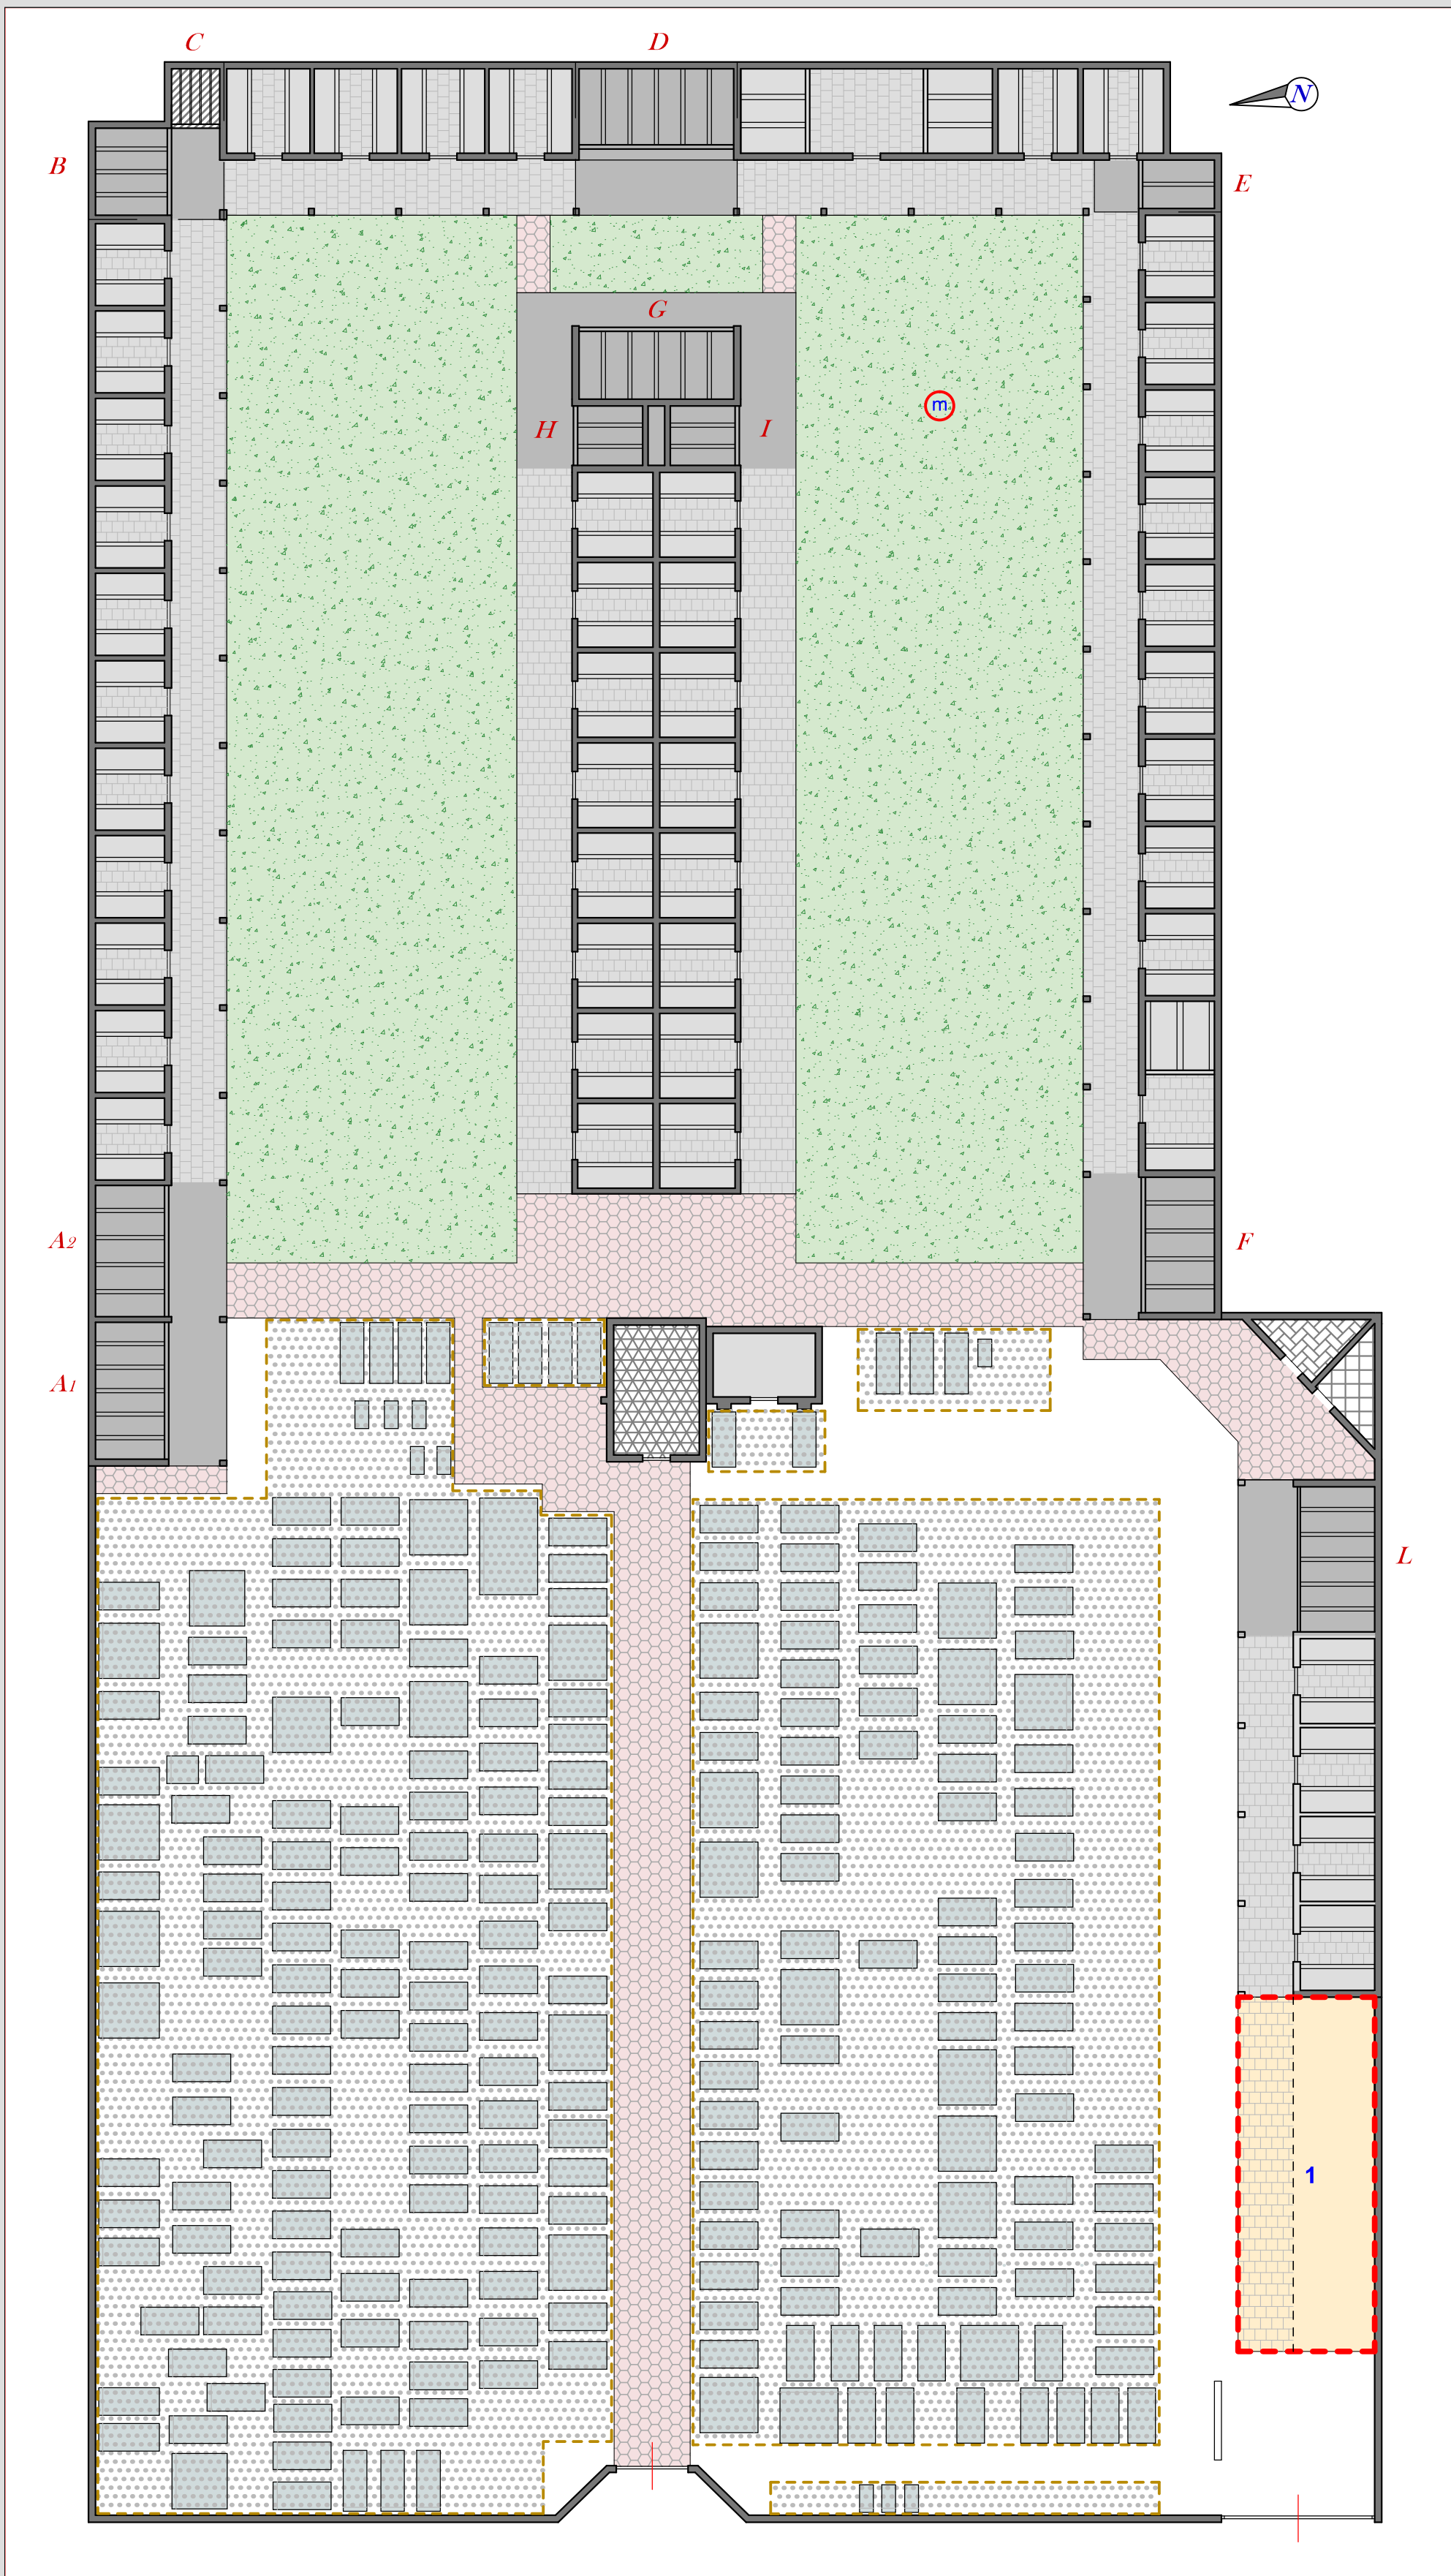

ZONIZZAZIONE CIMITERO COMUNALE ESISTENTE		PREVISIONI
	PERCORSO PEDONALE ESTERNO PAVIMENTATO	INDICAZIONI AMPLIAMENTI IN PREVISIONE
	COLOMBARI	
SETTORE A1:	30 loculi (su 5 file);	INDICAZIONI DI MASSIMA SUPERFICIE PEDONALE INETRNA A COLOMBARI O CAPPELLE
SETTORI A2-F:	25 loculi (su 5 file);	
SETTORE B:	20 loculi (su 5 file);	ZONA PER COLOMBARI O CAPPELLE DI FAMIGLIA
SETTORE C: OSSARI	50 loculi (su 10 file);	
SETTORI D-G-L:	30 loculi (su 5 file);	
SETTORE E:	10 loculi (su 5 file);	
SETTORI H-I:	15 loculi (su 5 file);	
	CAPPELLE FAMIGLIARI 15 loculi per cappella (su 5 file);	
	CAMPO COMUNE DI INUMAZIONE	
	OSSARIO / CINERARIO COMUNE	
	SERVIZI IGIENICI	
	DEPOSITO	
	CHIESA	
	VERDE ORNAMENTALE	
	MONUMENTO	

REGIONE LOMBARDIA
COMUNE DI
MEZZANA BIGLI
PROVINCIA DI PAVIA

PIANO CIMITERIALE

PC 04.2

PROGETTO
- BALOSSA BIGLI -

Scala elaborato
1:200

Num. di Revisione	Data	Redatto	Controllato	Approvato	
3	05.12.2013	RT	SG	AG	Adottato dal Consiglio Comunale con deliberazione n. del .../.../...
2	04.11.2013	RT	SG	AG	
1	11.10.2013	RT	SG	AG	Approvato definitivamente dal C.C. con deliberazione n. del .../.../...
0					

# Sindaco	Responsabile Servizio Tecnico	
Chiesa Angelo	Arch. Francesco Dondi	

Progettista responsabile
Ing. Antonio Grandi

EPTA S.p.A.
SOCIETA' DI INGEGNERIA
Via Matteotti 2000
27020 TROMELLO (PV)
P.IVA 02337650184 R.E.A. PV - 265033

Collaboratori
Ing. Silvia Garavaglia
Ing. Riccardo Tacconi

Cod. Commessa

1.04/2013/001 EPTA s.p.a. 01/11/2013 01/11/2013 01/11/2013 Mezzana Bigli/04-Piano Cimiteriale

File

PC 04 Progetto.dwg